
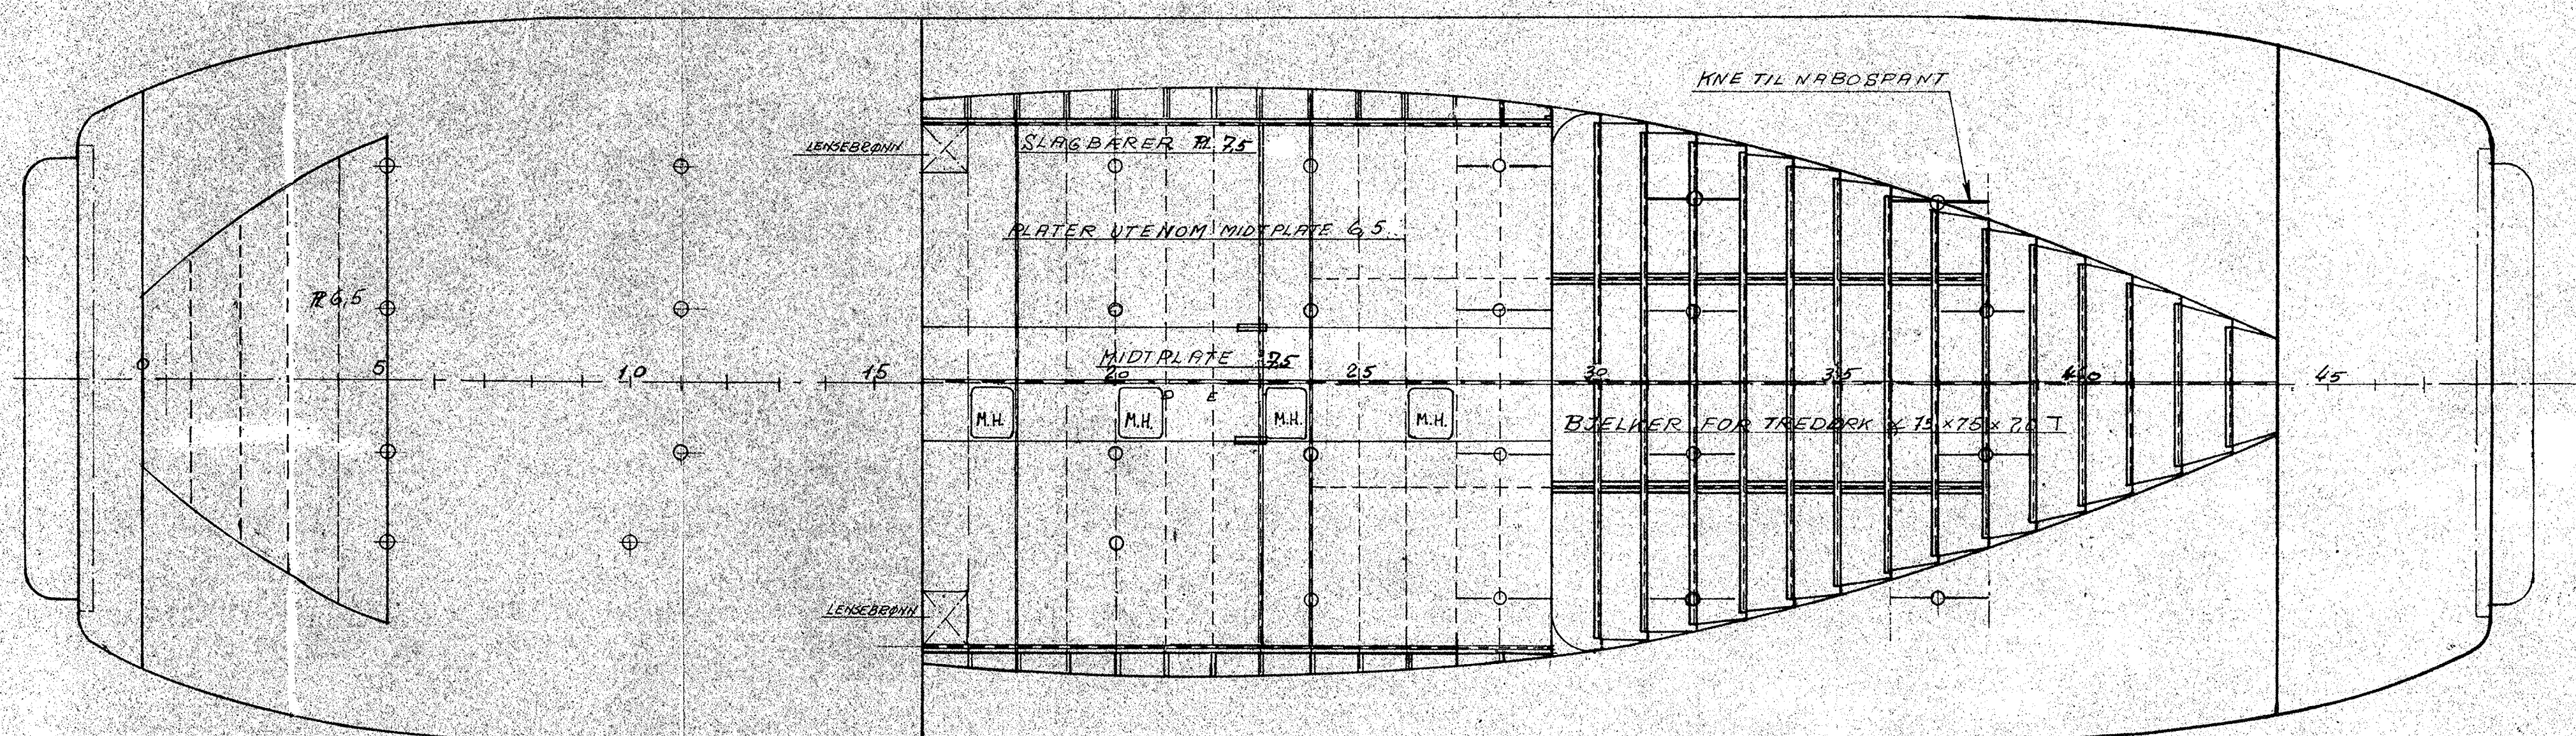
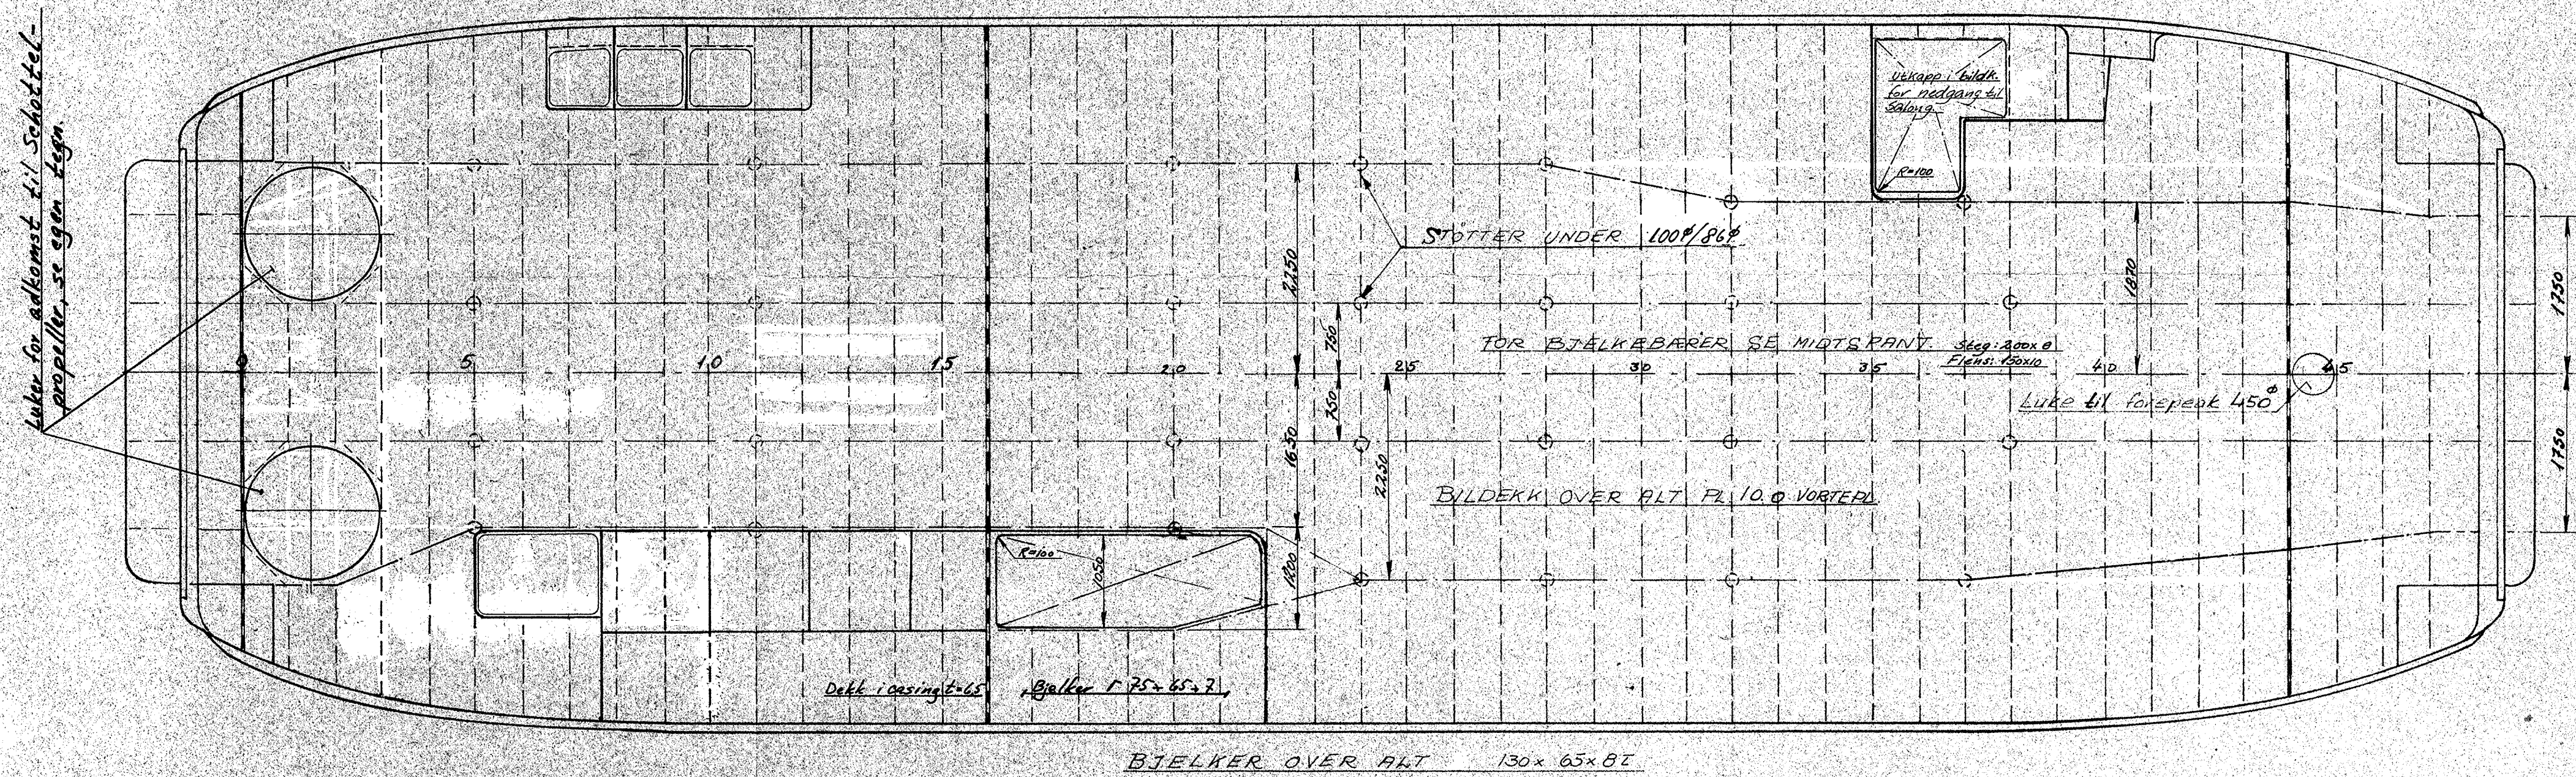


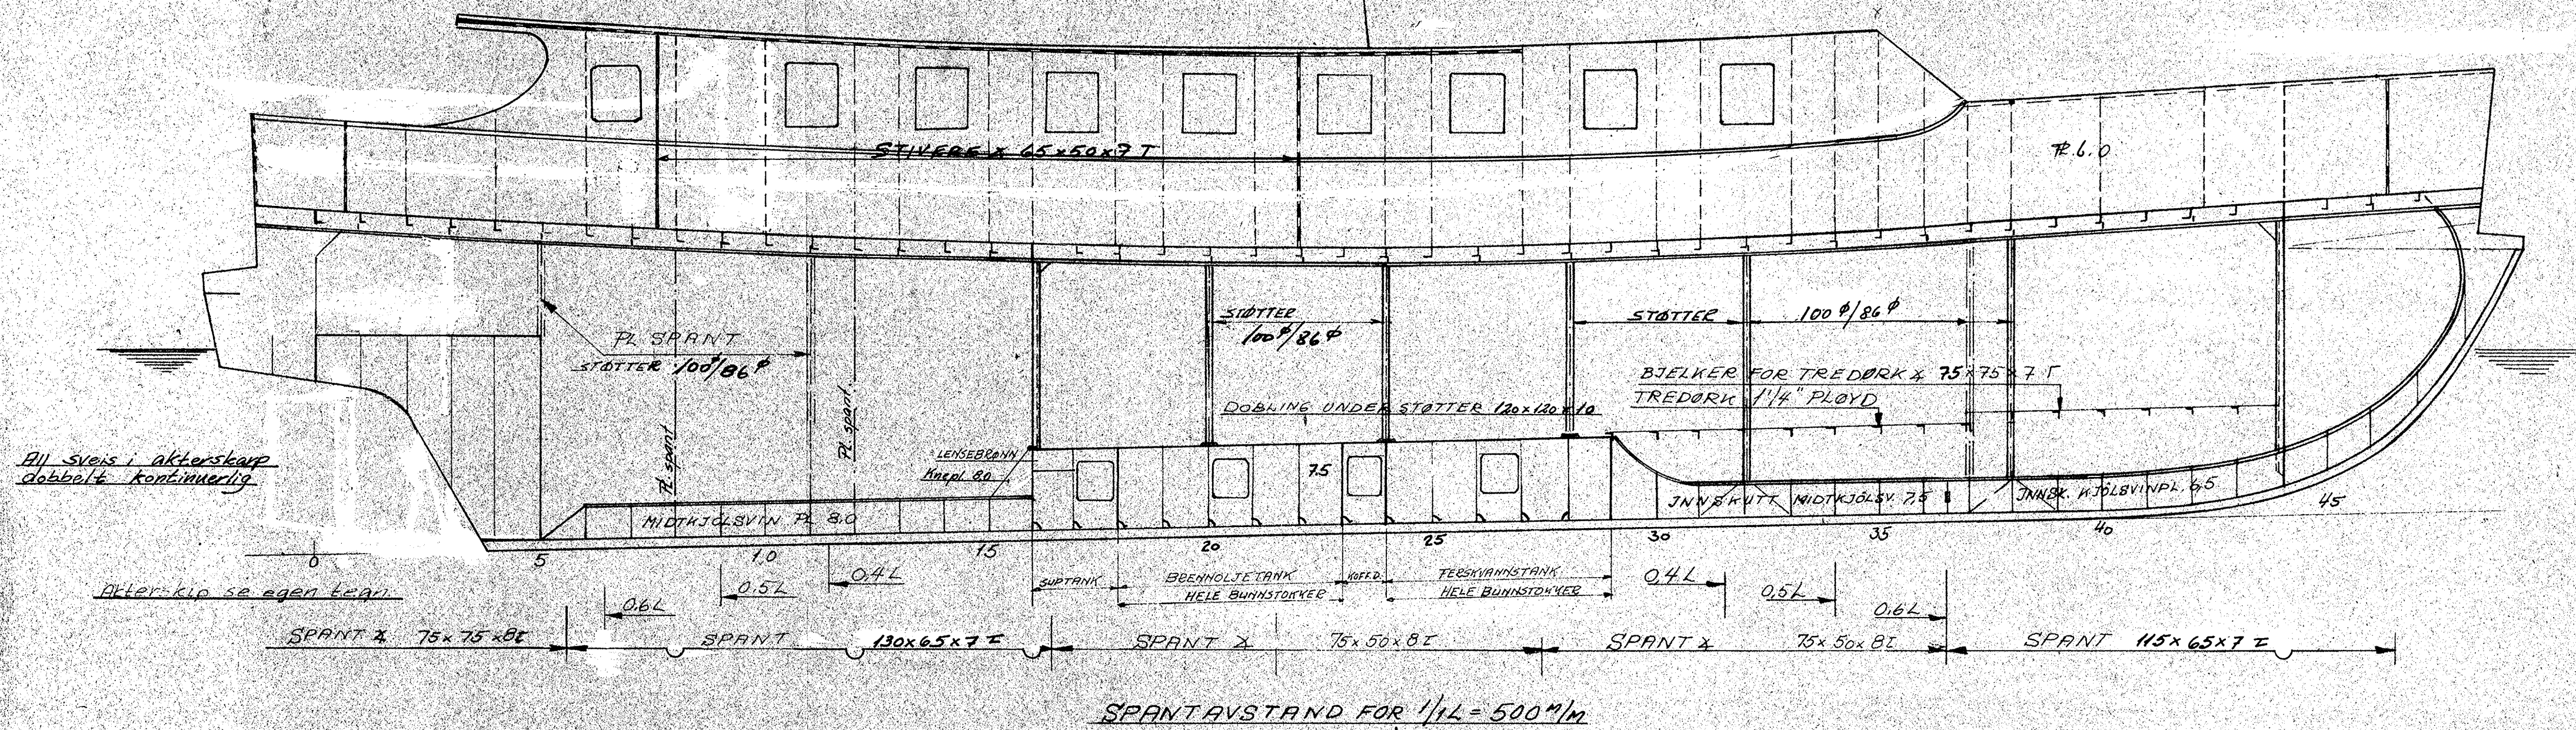

Arbeidet er utført overensstemmende med denne tegning.
Stavanger, den 6. juni 1972
Einar Myklestad
Teknisk assistent

HOVEDDIMENSJONER

LENGDE OVER ALT. = 26,0 M
LENGDE I BILDEKK: = 24,5 "
LENGDE MELLOM PP: = 25,0 "
BREDDE PÅ SPANT V/DEKK: = 7,5 "
BREDDE PÅ SPANT V/KVL = 6,96 "
DYBDE I RISS: = 3,20 "
DYPGANG TIL KVL = 2,0 "
BUNNREIS: = 0,80 "
JNNSLAG: = 0,80 "
DEPLASEMENT TIL KVL = 2,45 m
Dypgang, d = 2,45 m

KLASSE I D.N.V. 181 K SHELTERED CARFERRY B
13. se brev av 4/3-71

Rettel					
Rettel 6. bærer i akterskip					
Godkjent av Sjøfartsdirektoratet 13.7.71					
Apprøbert av D.N.V. 4/3-71 og 24/4-71					
B.nr.	STK.	GJENSTAND	POS.	TEGN. NR.	MATERIAL
19					
PROFIL OG DEKKSPANN.					Målestokk
					Tegn. 1/4 1/4 1/4
					1:50
					Tegn. 8.2. 1/4 1/4
					Kfr.
SIGBJØRN IVERSEN					Erstatning for
Mek verksted - Skipsbyggeri					2794
FLEKKEFJORD					